



Ost Ansicht

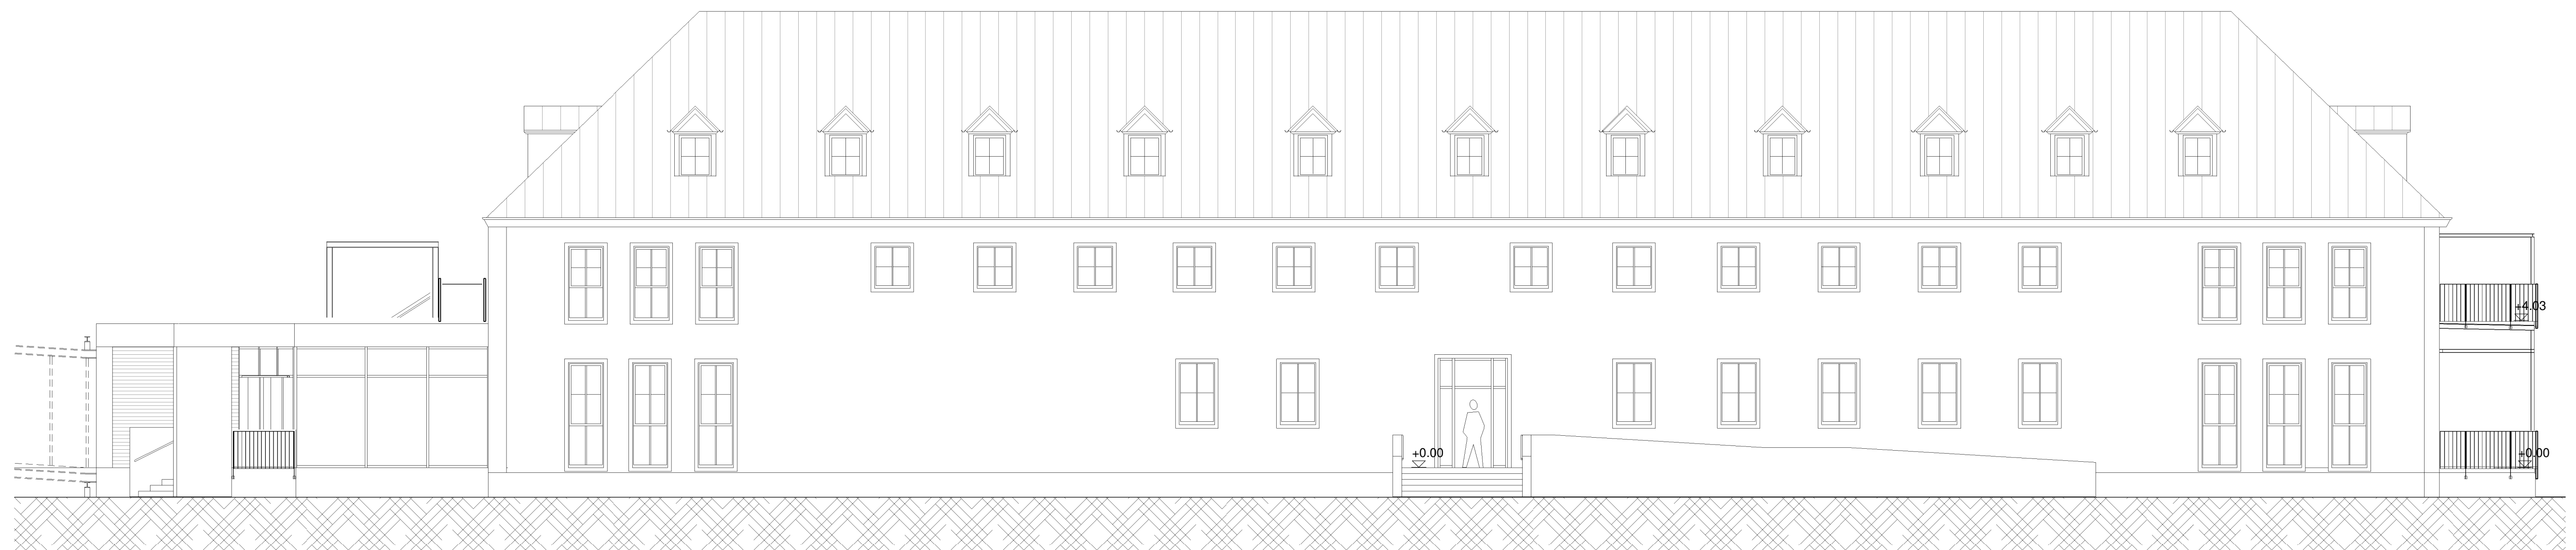

West Ansicht

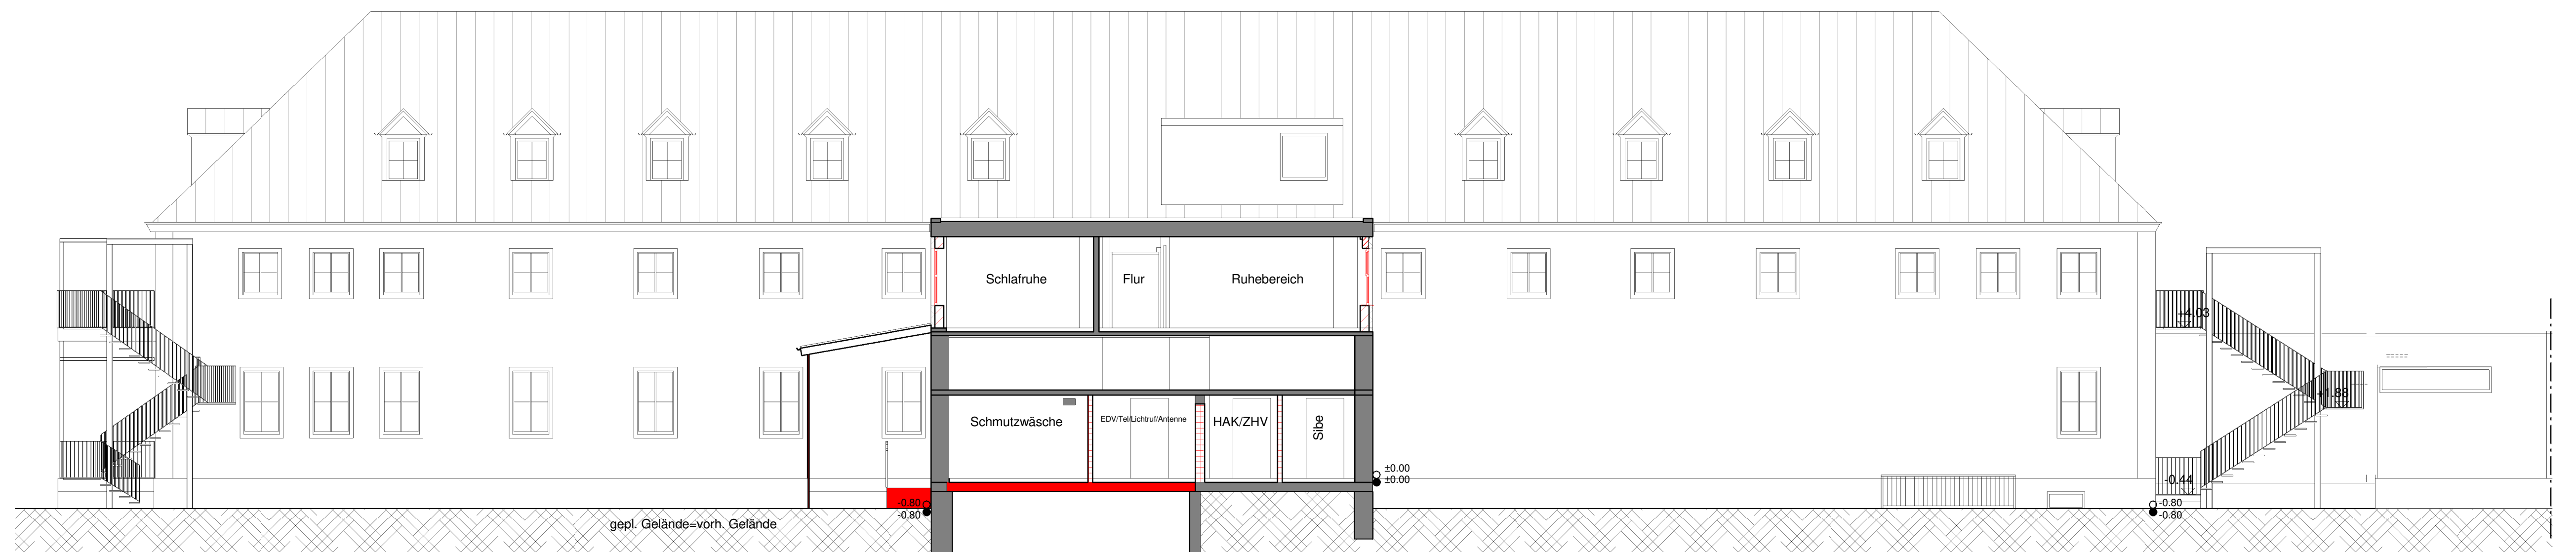

Ost Ansicht von Innenhof



Süd Ansicht



Nord Ansicht

- Brüstungen beziehen sich auf OKF.
- Türhöhen beziehen sich auf OKF.
- Abmessungen der Unter-/ Überzüge beziehen sich auf b0/h0.
- Die Zeichnung ist nur gültig in Verbindung mit den Statikplänen und stat. Berechnungen, den Leistungsverzeichnissen und den Detailzeichnungen.
- Die Zeichnungserläuterungen der einzelnen Blätter gelten für alle Zeichnungen untereinander sinngemäß.

**Alle Maße sind am Bau zu prüfen!**

INDEX	DATUM	ÄNDERUNG

VERTEILER	DATUM	INDEX	a
Glatt+Wolf	08.06.16		
Konzept Bau	11.10.16		

Bauherr  
**Caritas Einrichtungen gGmbH**  
 Franziskanergasse 3  
 97070 Würzburg

Projekt  
**Modernisierung Kurhaus Bad Bocklet - Badehaus**  
 Kurhausstraße 2  
 97708 Bad Bocklet

Datum	Gez.	Größe	Proj.-Nr.
08.06.2016	AR	841/841	D 1306
Maßstab	Inhalt	Plan Nr.	
1:100	Ausführungsplanung <b>Ansichten</b>	<b>A 06b</b>	

**ARCHITEKTURBÜRO STEFAN RICHTER**  
 Architekt Dipl.-Ing.(FH) BDB

Hartstraße 6, 97769 Bad Brückenau, Tel.: 09741-91290, Fax: 09741-912919  
 eMail: info@ab-richter.de, INTERNET: www.ab-richter.de