




Pos.	Stück	Artikelbezeichnung	Breite	Tiefe	Höhe
2.1	1	Stück Herdblock			
2.1	1	Stück Herdblock	3600	1900	750
2.1.2	1	Stück Elektro-Fritteuse	600	850	700
2.1.3	1	Stück Elektro-Ceranherd	800	850	700
2.1.5	1	Stück Elektro-Ceranherd	800	850	700
2.1.6	1	Stück Elektro-Griddle-Pfanne	600	850	700
2.1.7	1	Stück Einloch-Standanatur	62	496	645
2.2	1	Stück Elektro-Braisiere GN 2/1	1000	850	700
2.4	1	Stück Elt.-Kombidämpfer Standard	515	840	665
2.4.1	1	Stück Filterkartusche	149	149	553
2.5	1	Stück Elektro-Lift-Salamander	600	540	530
2.5.1	1	Stück Aufsatzbord auf Rundsäule Kono	700	500	1230
3.1	1	Stück Entremetier	1570	660	850
3.2	1	Stück Ablagebord direkt auf Brüstung	3200	300	40
3.3	1	Stück Warmhalte-/Nieder Temp. Gargerät Bestand	415	675	423
4.1	1	Stück Anrichte neu L-Form			
4.1	1	Stück Umluft-Kühltisch GN 1/1	1246	675	750
4.1.1	1	Stück Schubladen - 3 x 1/3 GN 1/1	410	600	800
4.1.2	1	Stück Schubladen - 2 x 1/2 GN 1/1	410	600	800
4.1.3	1	Stück Füße, 4 Stück	1300	720	150
4.2	1	Stück Oberplatte Stärke 1,5-2,0 mm	1226	700	50
4.3	1	Stück Aufsatzbord mit 1 Etage	1300	350	400
4.4	1	Stück Arbeitsschrank mit Bodenbord	675	675	850
4.5	1	Stück Arbeitsschrank mit Flügeltüren	895	650	850
4.6	1	Stück Kippadenschrank	500	650	850
4.7	1	Stück Tischplatte Stärke 2,0 mm	2100	700	50
4.8	1	Stück SPÜLBECKEN	401	501	855
4.9	1	Stück Einloch-Standanatur	62	346	345
4.10	1	Stück WASHTISCHARMATUR	164	164	175
4.11	1	Stück Wandhängeschrank	1600	400	650
4.12	1	Stück HANDTUCHSPENDER	275	105	354
5.		Kombidämpfer Turm 2 x 6/1			
5.1	1	Stück Elektro-Kombidämpfer 6 x GN 1/1	969	858	828
5.2	1	Stück Elektro-Kombidämpfer 6 x GN 1/1	969	858	828
5.3	1	Stück Wasser-Filterssystem	288	350	550
5.4	1	Stück Stapelkitzsatz	865	654	300
6		Pass			
6.1	1	Stück Warmhalteplatte	500	375	64
6.2	1	Stück Aufsatzbord mit Wärmebrücke	2400	350	700
7		Spülen NEU			
7.1	1	Stück Ablauftisch rechts/links	1700	800	850
7.2	1	Stück Ablagebord	1600	450	300
7.3	1	Stück Universalspülmaschine	1490	995	1792
7.4	1	Stück Zulauftisch rechts/links	2200	800	850
7.5	1	Stück Zweiloch-Standanatur	200	495	1350
7.6	1	Stück Gläserspülmaschine			
7.6.1	1	Stück Gläserspülmaschine	600	600	700
7.6.2	1	Stück Umkehr-Osmose-Modul	600	550	120
7.7	1	Stück Ablagebord	1600	450	300
7.8	1	Stück Arbeitstisch mit Untergestell	1295	650	850
7.9	1	Stück Tischplatte Stärke 2,0 mm	1300	700	50
7.10	1	Stück Zweifach-Schragbord	1130	380	1100
7.11	1	Stück HANDWASCHBECKEN	400	320	170
7.12	1	Stück WASHTISCHARMATUR	64	202	175
8.1	1	Stück Getränkekühltheke Neu			
8.1.1	1	Stück Getränkekühltheke	1550	700	900
8.1.2	1	Stück Rolllenauszug 1/2 + 1/2	500	56	850
8.1.3	1	Stück Rolllenauszug 1/3 + 2/3	500	56	850
8.2	1	Stück Wandhängeschrank	1500	400	650
9	1	Stück Wandhängeschrank KASSE	1300	400	650
11		Buffet			
11.1	1	Stück Frühstücks- + Getränkebuffet			
11.1.3	1	Stück GLASREAGAL	850	700	767
11.1.4	1	Stück Wasserkocher	237	237	406
11.1.5	1	Stück ENSEMBLE ELEGANCE	555	340	425
11.1.6	1	Stück Tropfänger mit Gitter	186	140	27
11.1.7	1	Stück DIP-/KONFIGITÖREN-BAR ELEGANCE	400	305	200
11.1.8	1	Stück Buffetvitrine doppel	470	315	415
11.1.9	1	Stück Toaster Bestand	320	270	195
11.2	1	Stück NEUTRALBUFFET			
11.2.2	1	Stück Suppentopf	345	345	360
11.3	1	Stück BUFFET WARM			
11.3.1	1	Stück Aufsatz, 1-etagig	3000	360	545
11.3.3	1	Stück Einbau-Röhre	372	372	685
11.3.4	1	Stück K-Pot GN 1/1 - Ceranwanthalte	533	380	88
11.3.5	1	Stück K-Pot GN 1/1 - Ceranwanthalte	533	380	88
11.3.6	1	Stück K-Pot GN 1/1 - Ceranwanthalte BESTAND	533	380	88
11.3.7	1	Stück K-Pot GN 1/1 - Ceranwanthalte BESTAND	533	380	88
11.4	1	Stück BUFFET KALT			
11.4.1	1	Stück Aufsatz, 1-etagig	3000	360	545
11.4.1	1	Stück Einbau-Kühlwanne			
11.4.1.5	1	Stück Einbau-Kühlwanne	1090	705	655
11.4.1	1	Stück Einbau-Kühlwanne			
11.4.1.5	1	Stück Einbau-Kühlwanne	1090	705	655

Variante B 132 Plätze gesamt

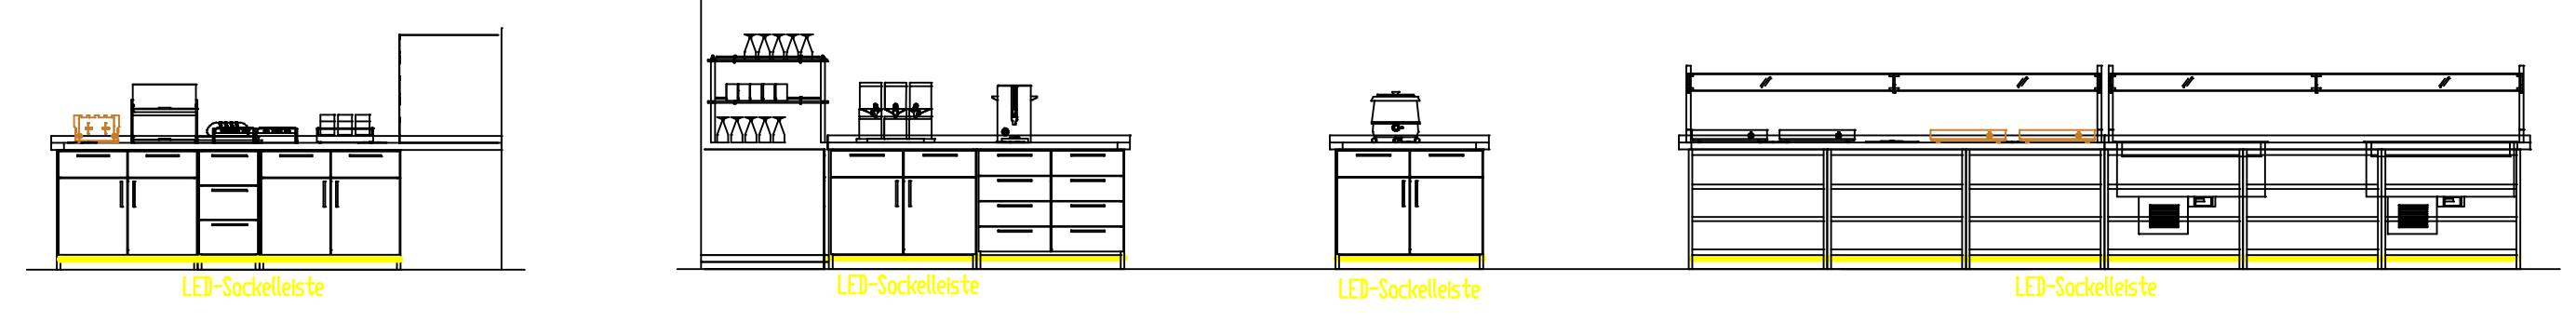

Nummer	Datum	Zeichen	Änderung
D	14.05.2019	T.E.	Überarbeitung gem. Besprechung 13.05.2019
C	06.05.2019	T.E.	Entwurf Buffetanlage
B	12.04.2019	T.E.	Überarbeitung gem. Besprechung 08.04.2019
A	03.04.2019	T.E.	Überarbeitung gem. Besprechung 14.03.2019

PlanConcept ZVO GmbH Maßstab 1:50 Din A1

Entwurfsplanung

Projekt: Caritas Kurhaus Bad Bocklet
 Umbau Speisesaal/Küchenoptimierung

Wünzburg

Projekt-Nr.: MG6023A

Blatt: 1

Blätter: 1

Verantwortlich: [Name]

Erstellt: [Name]

Überprüft: [Name]

Gezeichnet: [Name]

14.05.2019

Erstausgabe

Verwendung dieser Zeichnung sowie Vervielfältigung und Weitergabe ist ohne schriftliche Genehmigung der PlanConcept ZVO GmbH untersagt. Sämtliche Masse sind am Bau verantwortlich zu nehmen und zu prüfen!